


Sockeldetail Holzfassade (Variante Bodendeckelschalung)

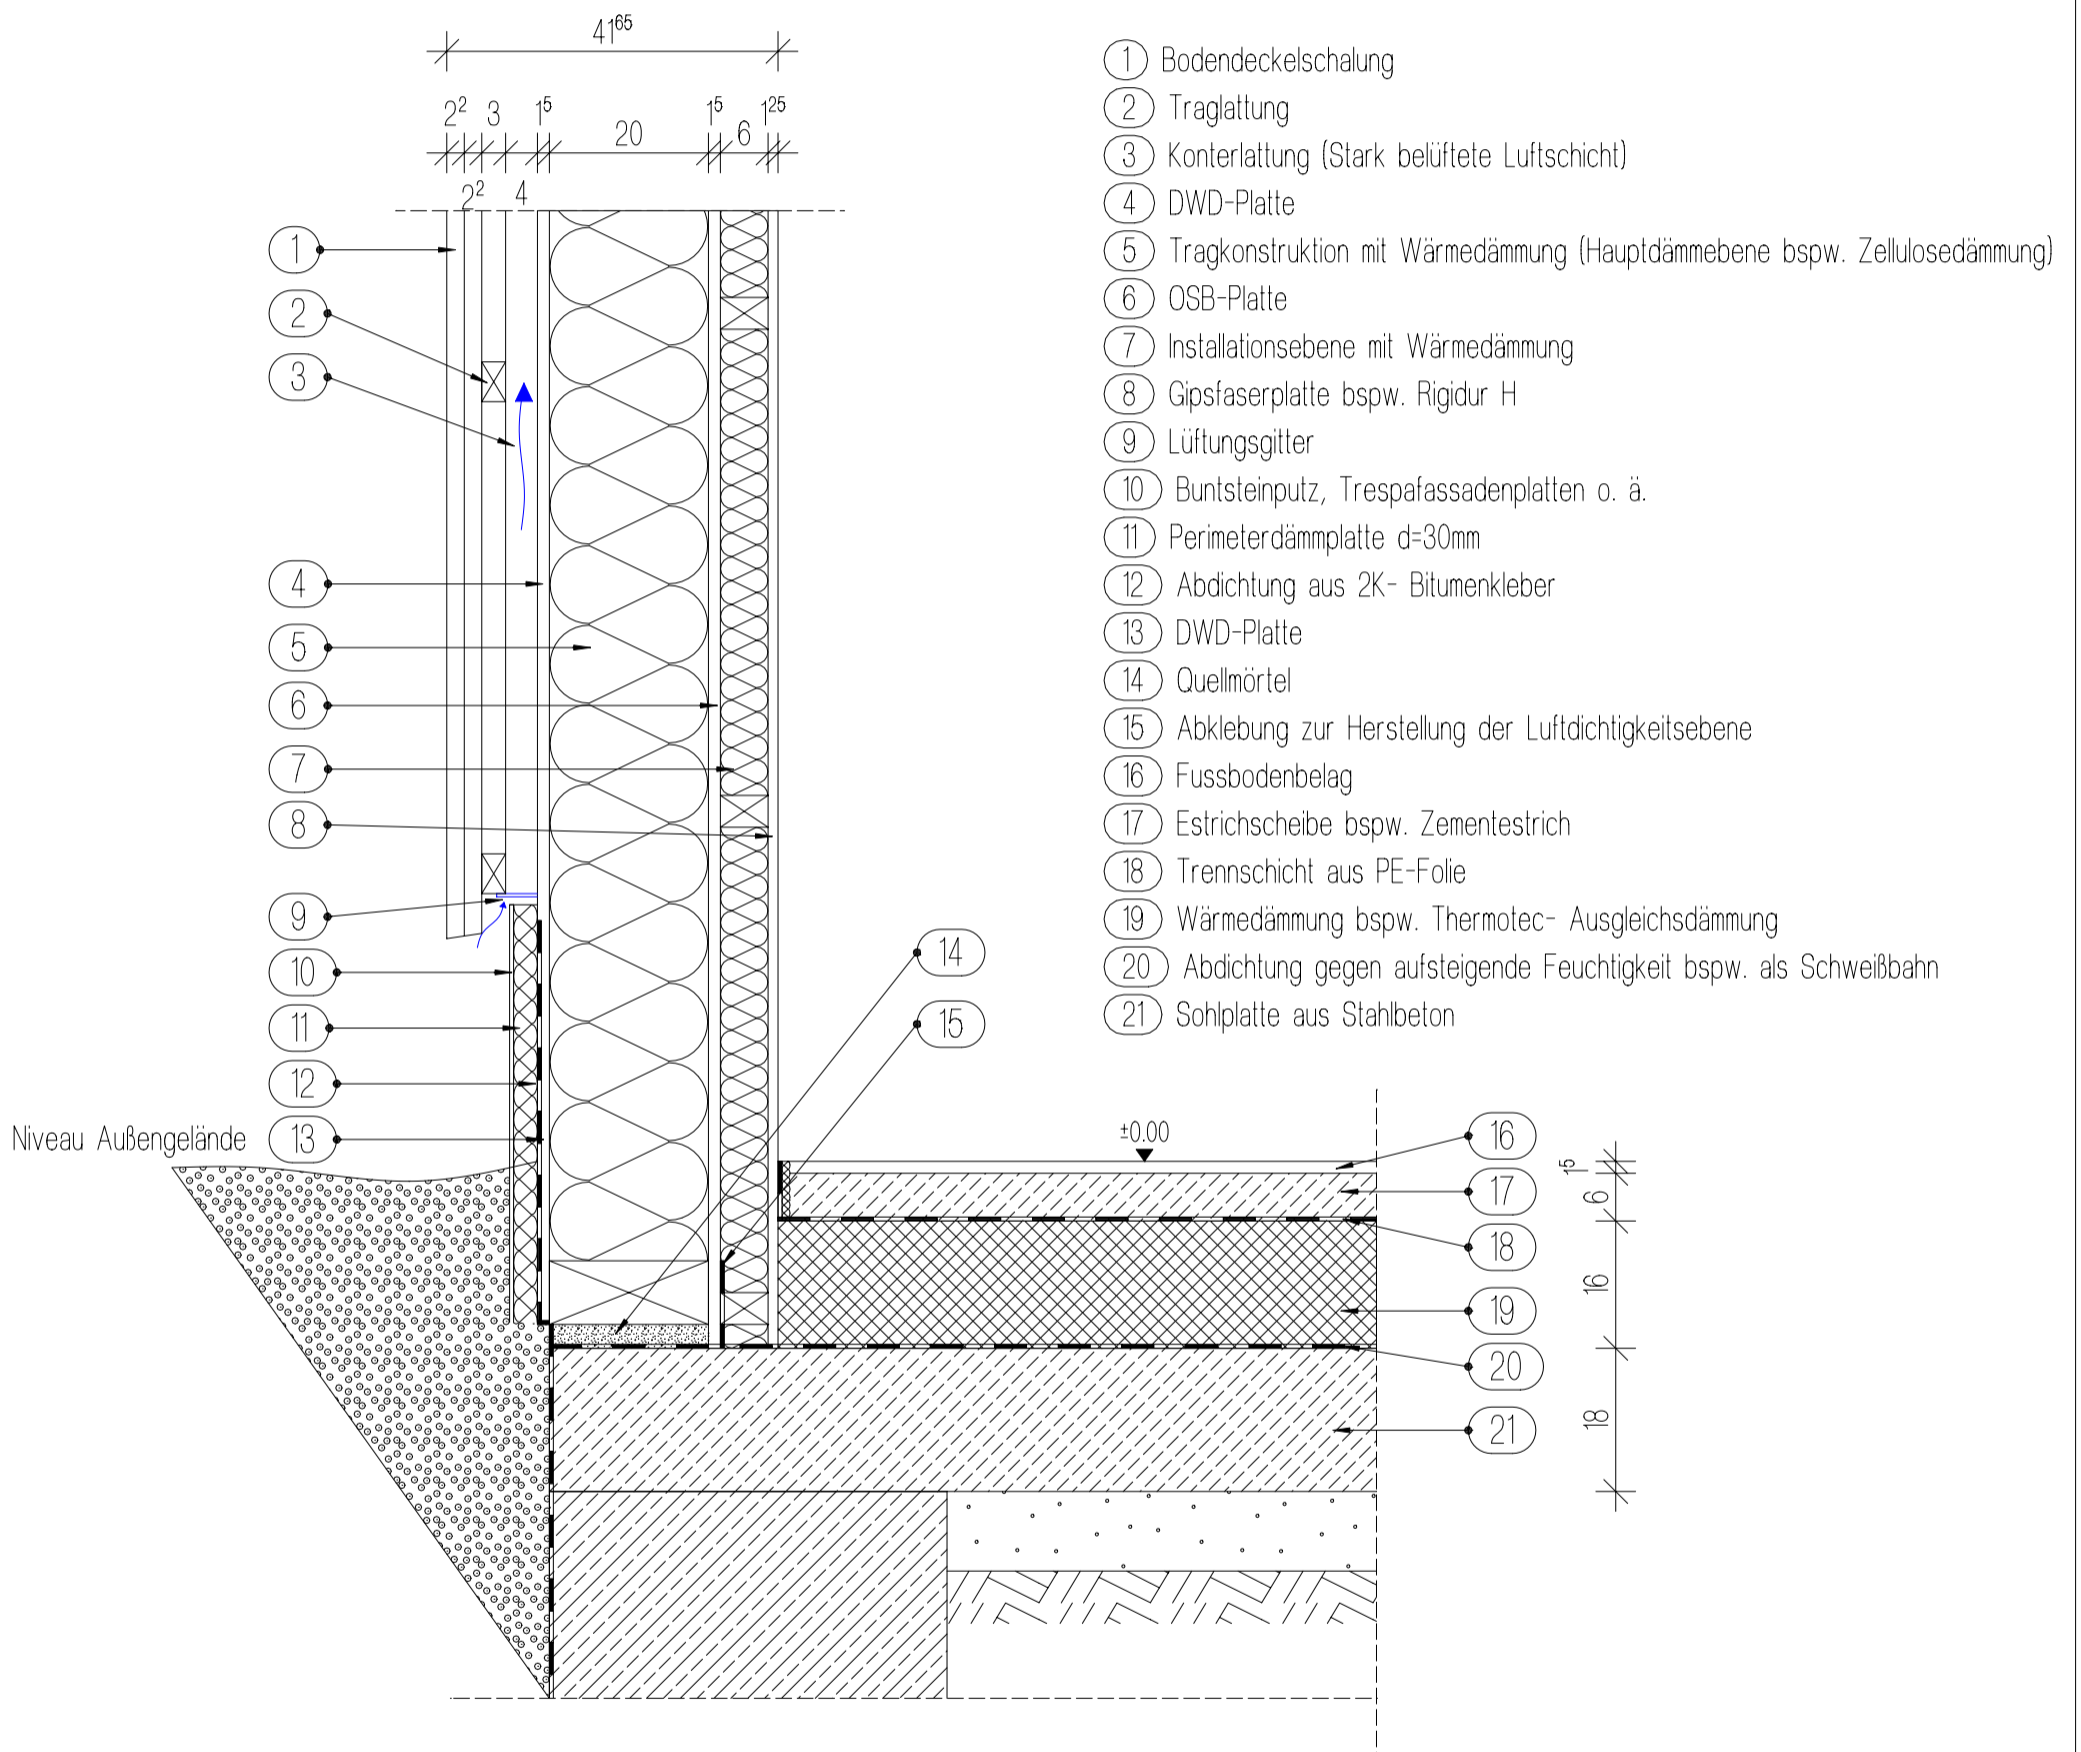

- ① Bodendeckelschalung
- ② Traglattung
- ③ Konterrattung (Stark belüftete Luftschicht)
- ④ DWD-Platte
- ⑤ Tragkonstruktion mit Wärmedämmung (Hauptdämmebene bspw. Zellulosedämmung)
- ⑥ OSB-Platte
- ⑦ Installationsebene mit Wärmedämmung
- ⑧ Gipsfaserplatte bspw. Rigidur H
- ⑨ Lüftungsgitter
- ⑩ Buntsteinputz, Trespafassadenplatten o. ä.
- ⑪ Perimeterdämmplatte d=30mm
- ⑫ Abdichtung aus 2K- Bitumenkleber
- ⑬ DWD-Platte
- ⑭ Quellmörtel
- ⑮ Abklebung zur Herstellung der Luftdichtigkeitsebene
- ⑯ Fussbodenbelag
- ⑰ Estrichscheibe bspw. Zementestrich
- ⑱ Trennschicht aus PE-Folie
- ⑲ Wärmedämmung bspw. Thermotec- Ausgleichsdämmung
- ⑳ Abdichtung gegen aufsteigende Feuchtigkeit bspw. als Schweißbahn
- ㉑ Sohlplatte aus Stahlbeton