
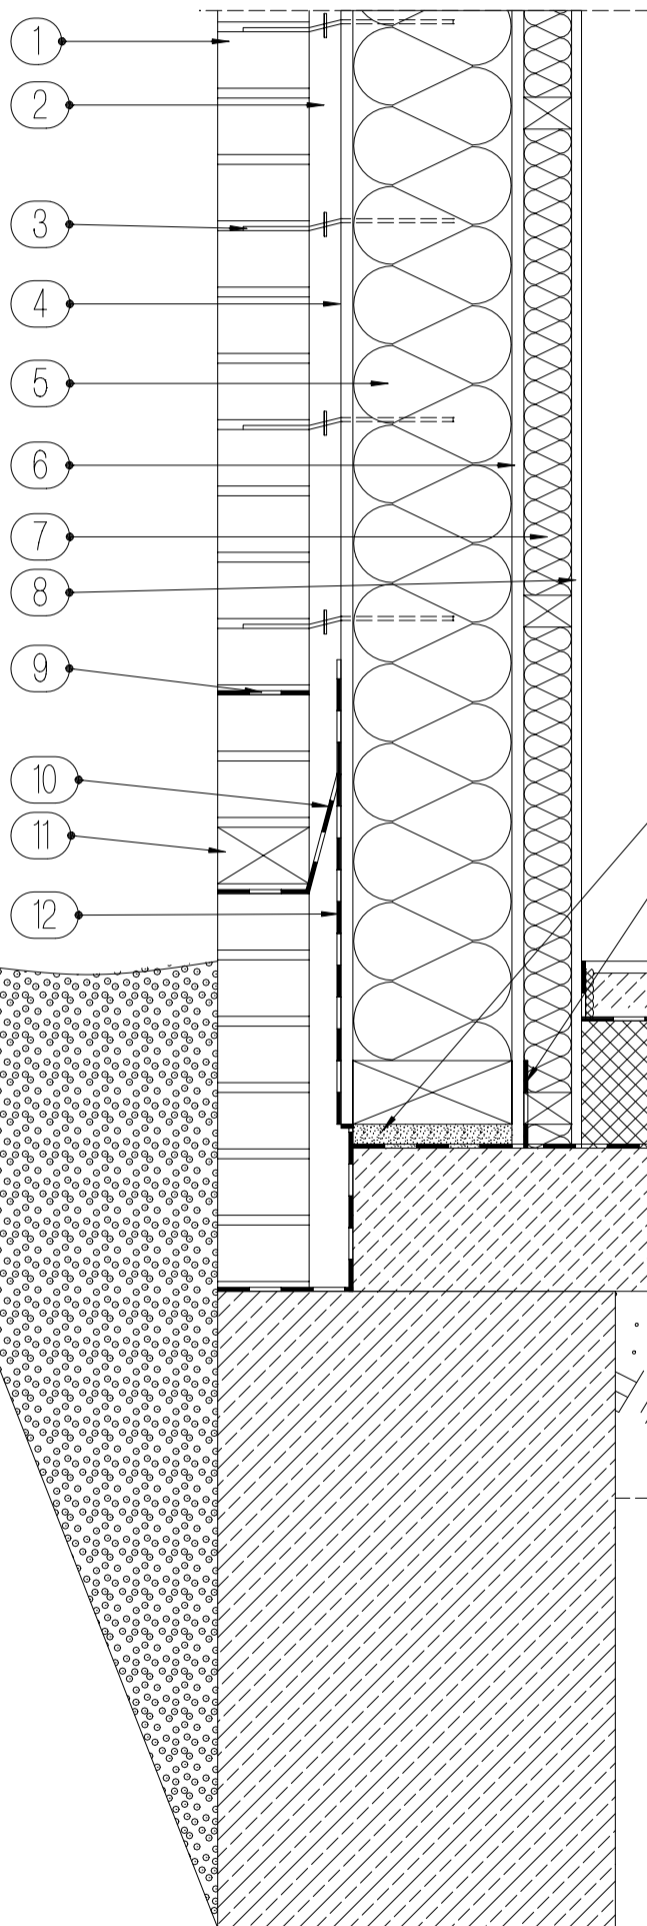


Sockeldetail Verblendmauerwerk

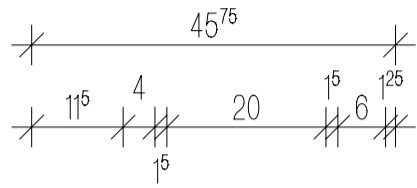

- ① Verblendmauerwerk
- ② Luftschicht
- ③ Bindeanker mit Tropfplatte
- ④ DWD-Platte
- ⑤ Tragkonstruktion mit Wärmedämmung (Hauptdämmebene bspw. Zellulosedämmung)
- ⑥ OSB-Platte
- ⑦ Installationsebene mit Wärmedämmung
- ⑧ Gipsfaserplatte bspw. Rigidur H
- ⑨ Sperrfolie gegen Spritzwasser
- ⑩ Z-Folie
- ⑪ Lüftungsöffnung bspw. als Stoßfugenlüfter
- ⑫ Abdichtung aus 2K- Bitumenkleber
- ⑬ Quellmörtel
- ⑭ Abklebung zur Herstellung der Luftdichtigkeitsebene
- ⑮ Fussbodenbelag
- ⑯ Estrichscheibe bspw. Zementestrich
- ⑰ Trennschicht aus PE-Folie
- ⑱ Wärmedämmung bspw. Thermotec- Ausgleichsdämmung
- ⑲ Abdichtung gegen aufsteigende Feuchtigkeit bspw. als Schweißbahn
- ⑳ Sohlplatte aus Stahlbeton

Niveau Außengelände

±0.00

